

Филиал ФГБУ "ФКП Росреестра" по Москве

(полное наименование органа кадастрового учета)

КАДАСТРОВЫЙ ПАСПОРТ ЗЕМЕЛЬНОГО УЧАСТКА

КП.1

"16" декабря 2014 г. № 77/501/14-1250439

1	Кадастровый номер: 77:06:0005010:64	2	Лист № 1	3	Всего листов: 3
4	Номер кадастрового квартала: 77:06:0005010				
Общие сведения					
5	Предыдущие номера: —	6	Дата внесения номера в государственный кадастр недвижимости: 01.01.2007		
7	—				
8	Местоположение: Местоположение установлено относительно ориентира, расположенного в границах участка. Почтовый адрес ориентира: г Москва, ул Каховка, вл 8, стр 1,2,3				
9	Категория земель: Земли населенных пунктов				
10	Разрешенное использование: эксплуатации имущественного комплекса интерната				
11	Площадь: 19176 кв. м				
12	Кадастровая стоимость (руб.): 257727932.88				
Сведения о правах:					
13	Правообладатель	Вид права	Особые отметки	Документ	
	Город Москва	Собственность	—	—	
14	Особые отметки: Кадастровый номер 77:06:0005010:64 равнозначен кадастровому номеру 77:06:05010:064. Граница земельного участка не установлена в соответствии с требованиями земельного законодательства. Сведения о зонах прилагаются на листе № 2				
15	Сведения о природных объектах: —				
16	Дополнительные сведения для регистрации прав на образованные земельные участки	16.1	Номера образованных участков: —		
		16.2	Номер участка, преобразованного в результате выдела: —		
		16.3	Номера участков, подлежащих снятию с кадастрового учета: —		
		16.4	Характер сведений государственного кадастра недвижимости (статус записи о земельном участке): —		

Инженер
(наименование должности)

М.П.

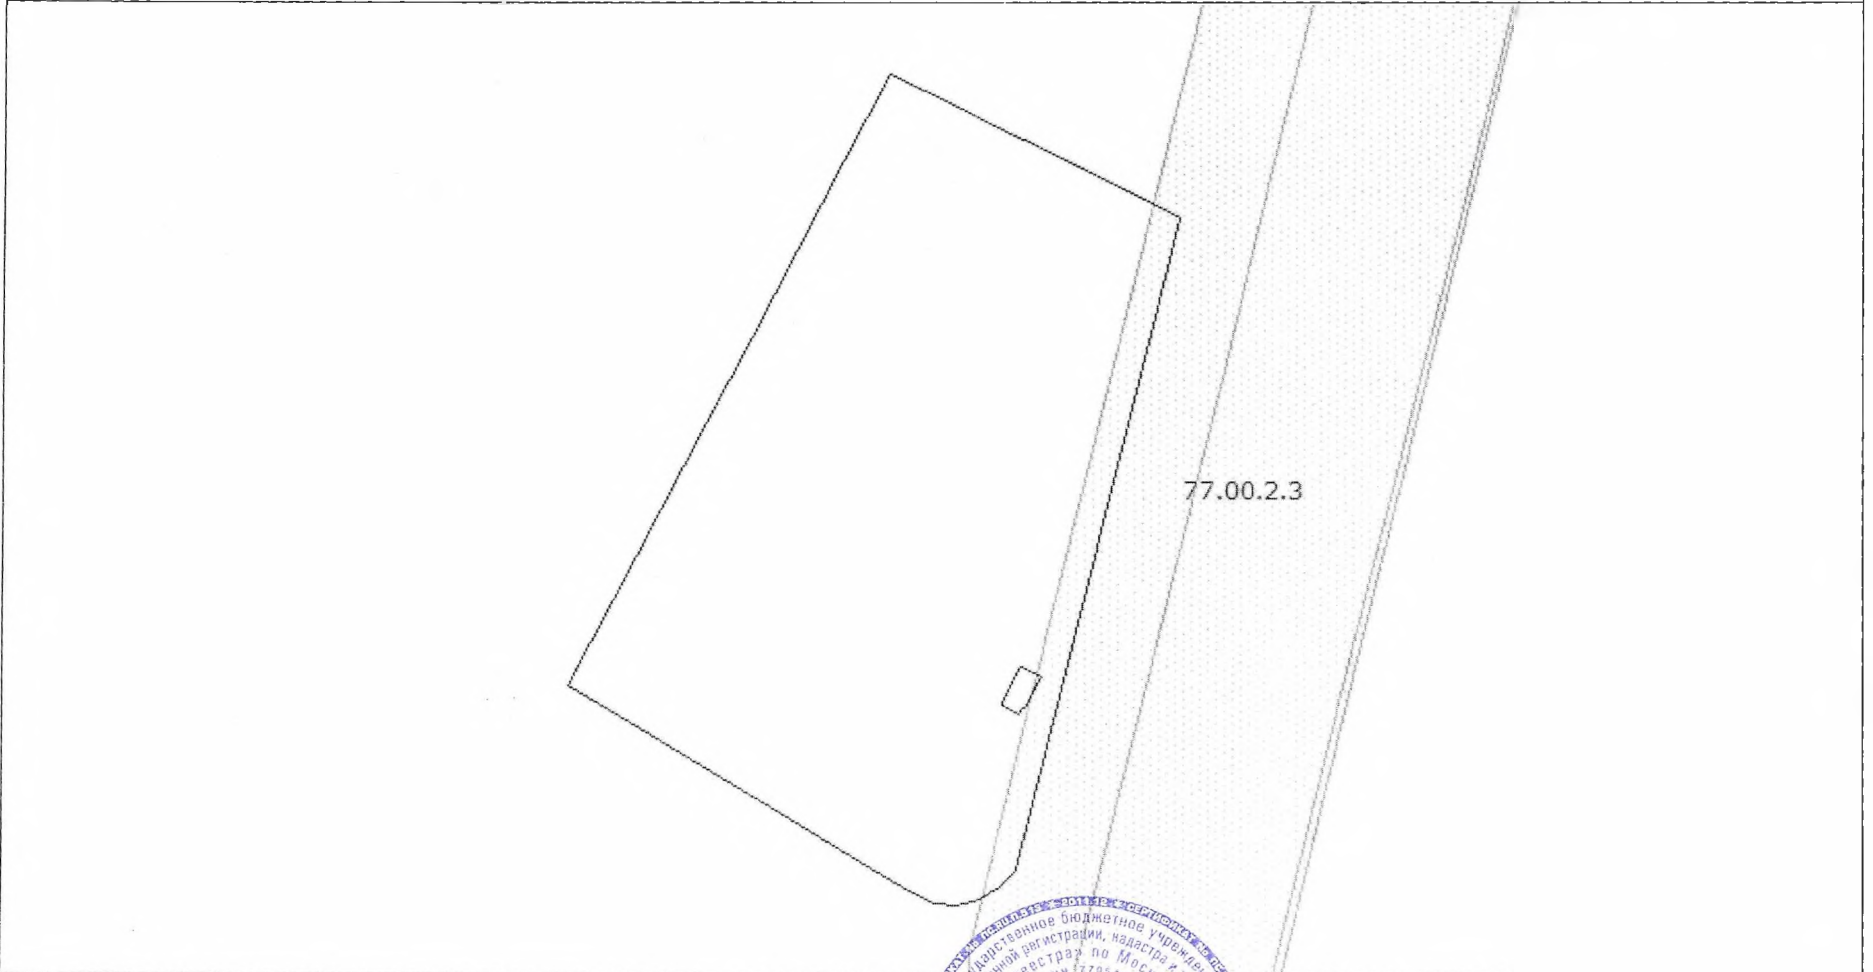


А. М. Фаизрахманова
(инициалы, фамилия)

КАДАСТРОВЫЙ ПАСПОРТ ЗЕМЕЛЬНОГО УЧАСТКА

КП.2

"16" декабря 2014 г. № 77/501/14-1250439

1	Кадастровый номер: <u>77:06:0005010:64</u>	2	Лист № <u>3</u>	3	Всего листов: <u>3</u>
4	План (чертеж, схема) земельного участка 				
5	Масштаб <u>1:2000</u> Условные знаки: —				

Инженер
(наименование должности)

М.П.



А. М. Файзрахманова
(инициалы, фамилия)

КАДАСТРОВЫЙ ПАСПОРТ ЗЕМЕЛЬНОГО УЧАСТКА

КП.1

"16" декабря 2014 г. № 77/501/14-1250439

1	Кадастровый номер: 77:06:0005010:64	2	Лист № 2	3	Всего листов: 3
Сведения о территориальных зонах и зонах с особыми условиями использования территорий					
	№ п/п.	Описание зоны			
	1	2			
14	1	Земельный участок частично входит в Зону: "Охранная зона линий электропередачи 110 кВ "Зюзино - Черемушки 1,2", 220 кВ "ТЭЦ 20 - Коньково", 220 кВ "ТЭЦ 20 - Академическая", 220 кВ "Академическая - Южная", 77.00.2.3, сведения о которой внесены в государственный кадастр недвижимости на основании Постановления Правительства Российской Федерации "О порядке установления охранных зон объектов электросетевого хозяйства и особых условий использования земельных участков, расположенных в границах таких зон" от 24.02.2009 № № 160. В государственном кадастре недвижимости отсутствуют сведения о частях земельного участка, входящих в Зону: "Охранная зона линий электропередачи 110 кВ "Зюзино - Черемушки 1,2", 220 кВ "ТЭЦ 20 - Коньково", 220 кВ "ТЭЦ 20 - Академическая", 220 кВ "Академическая - Южная", 77.00.2.3, сведения о которой внесены в государственный кадастр недвижимости на основании Постановления Правительства Российской Федерации "О порядке установления охранных зон объектов электросетевого хозяйства и особых условий использования земельных участков, расположенных в границах таких зон" от 24.02.2009 № № 160.			

Инженер

(наименование должности)



(подпись)

А. М. Файзрахманова

(инициалы, фамилия)